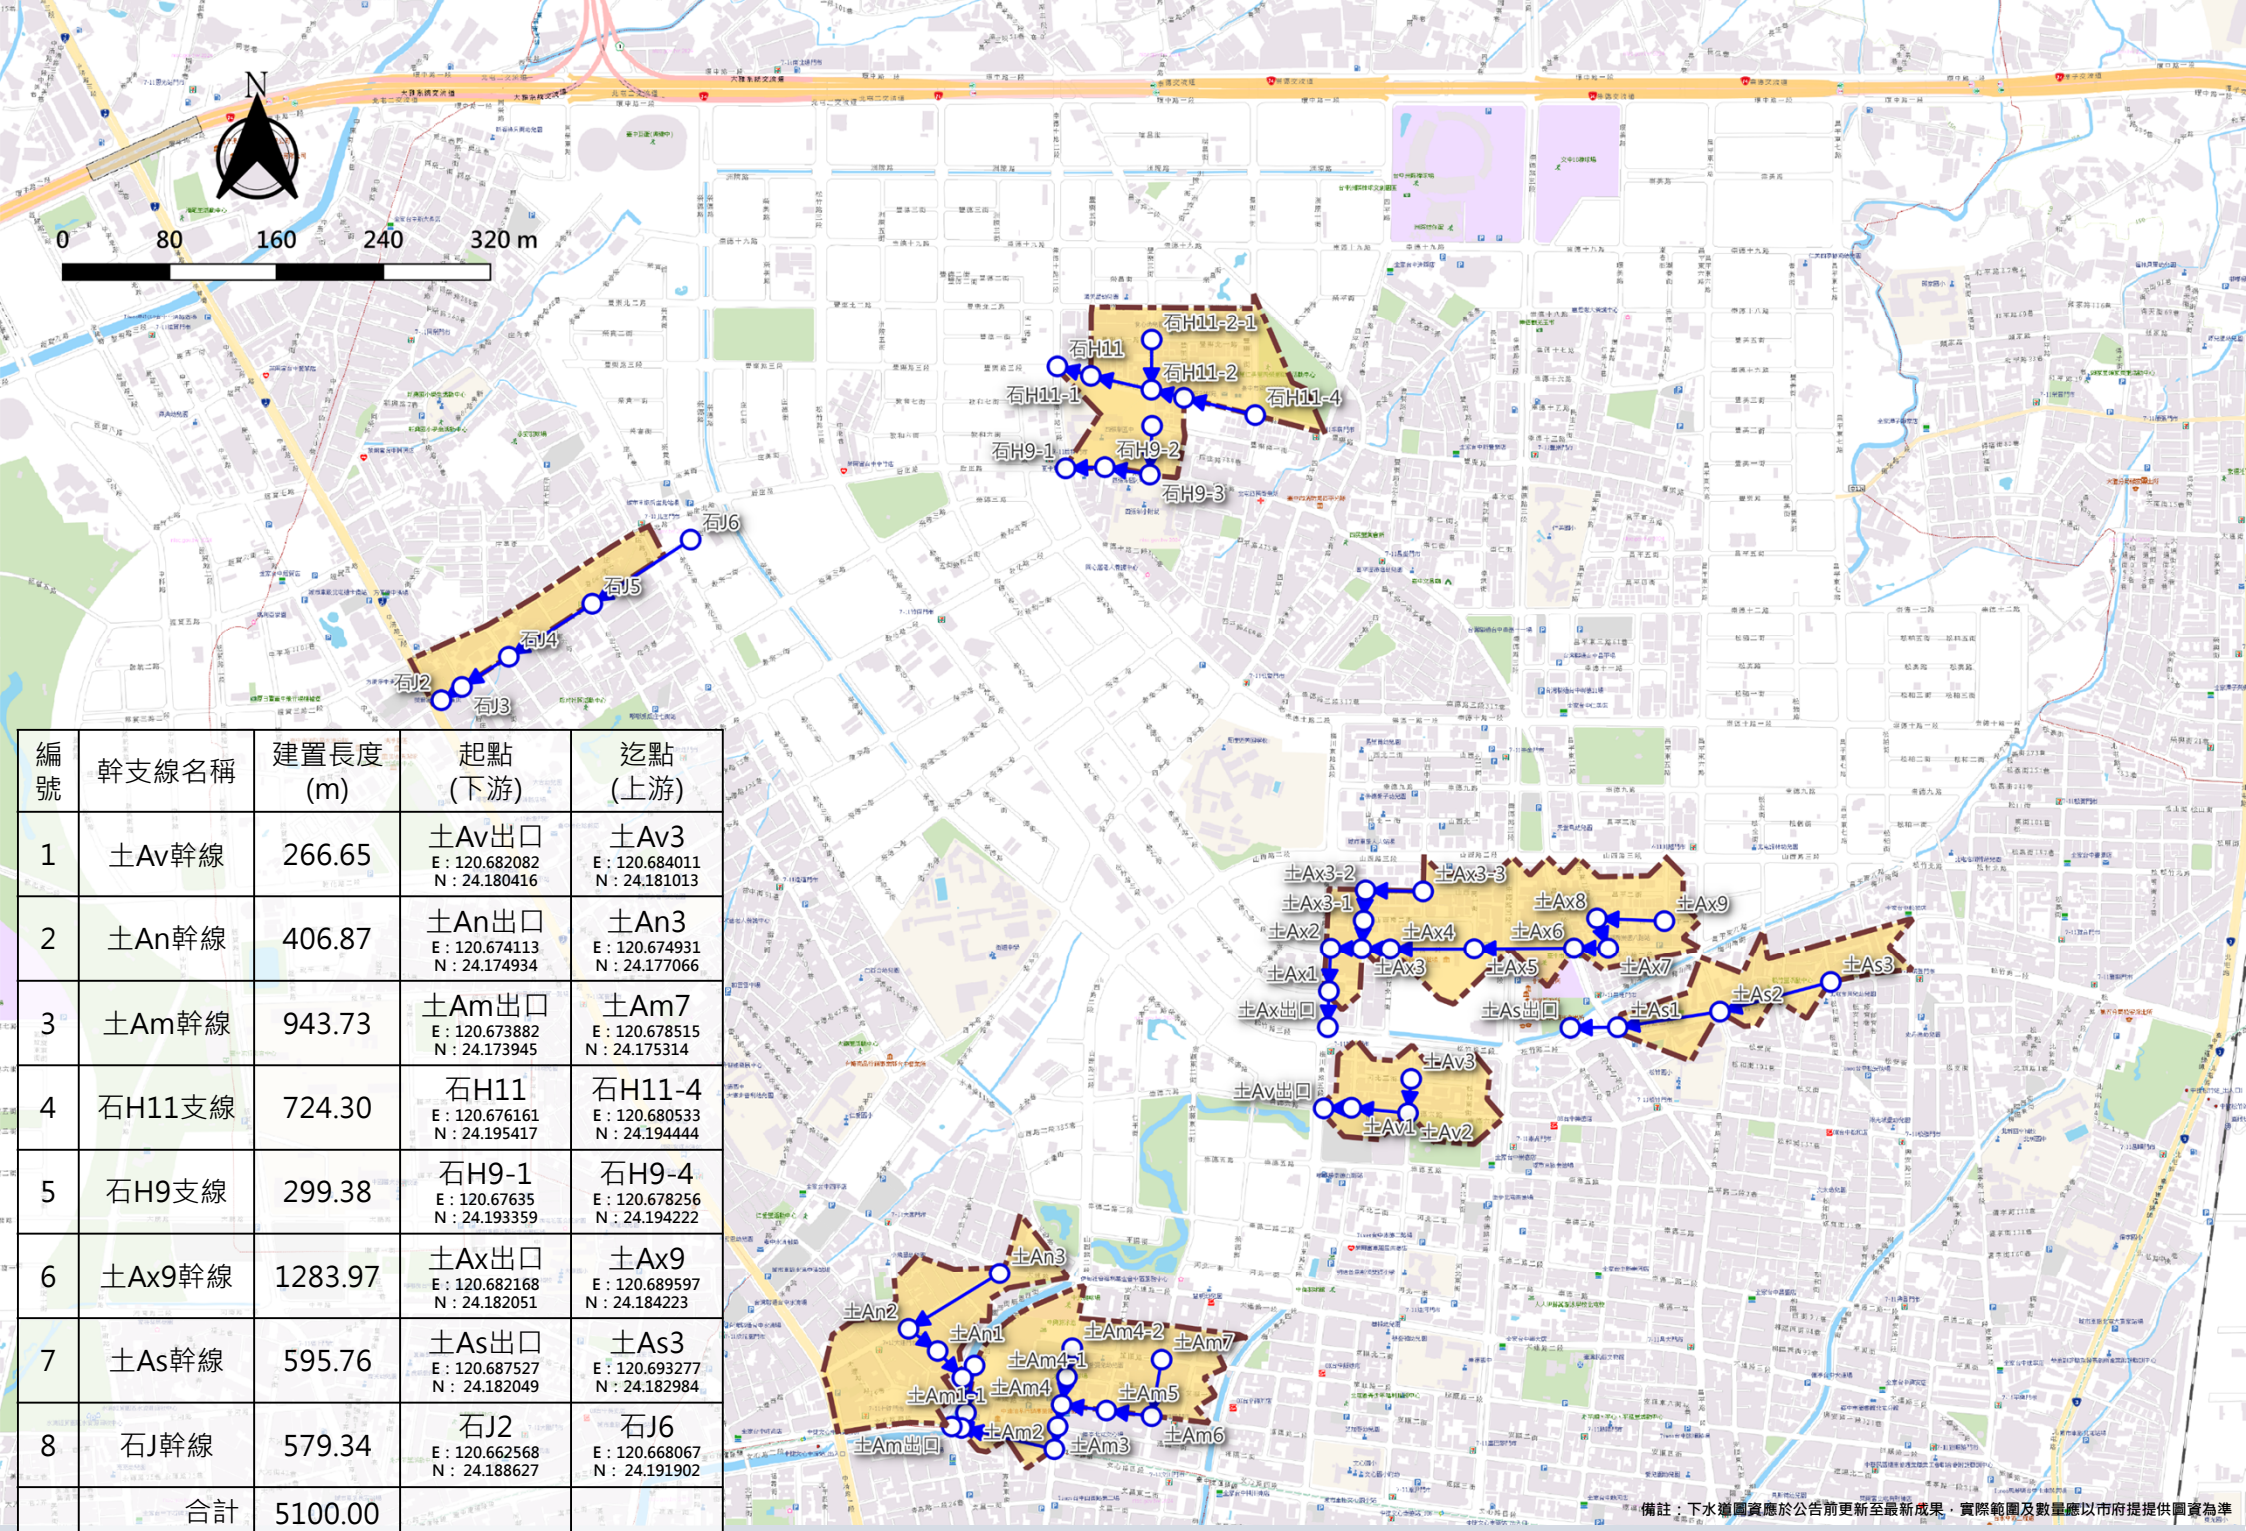

編號	幹支線名稱	建置長度 (m)	起點 (下游)	迄點 (上游)
1	土Av幹線	266.65	土Av出口 E : 120.682082 N : 24.180416	土Av3 E : 120.684011 N : 24.181013
2	土An幹線	406.87	土An出口 E : 120.674113 N : 24.174934	土An3 E : 120.674931 N : 24.177066
3	土Am幹線	943.73	土Am出口 E : 120.673882 N : 24.173945	土Am7 E : 120.678515 N : 24.175314
4	石H11支線	724.30	石H11 E : 120.676161 N : 24.195417	石H11-4 E : 120.680533 N : 24.194444
5	石H9支線	299.38	石H9-1 E : 120.67635 N : 24.193359	石H9-4 E : 120.678256 N : 24.194222
6	土Ax9幹線	1283.97	土Ax出口 E : 120.682168 N : 24.182051	土Ax9 E : 120.689597 N : 24.184223
7	土As幹線	595.76	土As出口 E : 120.687527 N : 24.182049	土As3 E : 120.693277 N : 24.182984
8	石J幹線	579.34	石J2 E : 120.662568 N : 24.188627	石J6 E : 120.668067 N : 24.191902
	合計	5100.00		

備註：下水道圖資應於公告前更新至最新成果，實際範圍及數量應以市府提提供圖資為準

土庫(一)排水區域範圍圖及公共雨水下水道建置索引